


新居浜市都市計画図 20

20

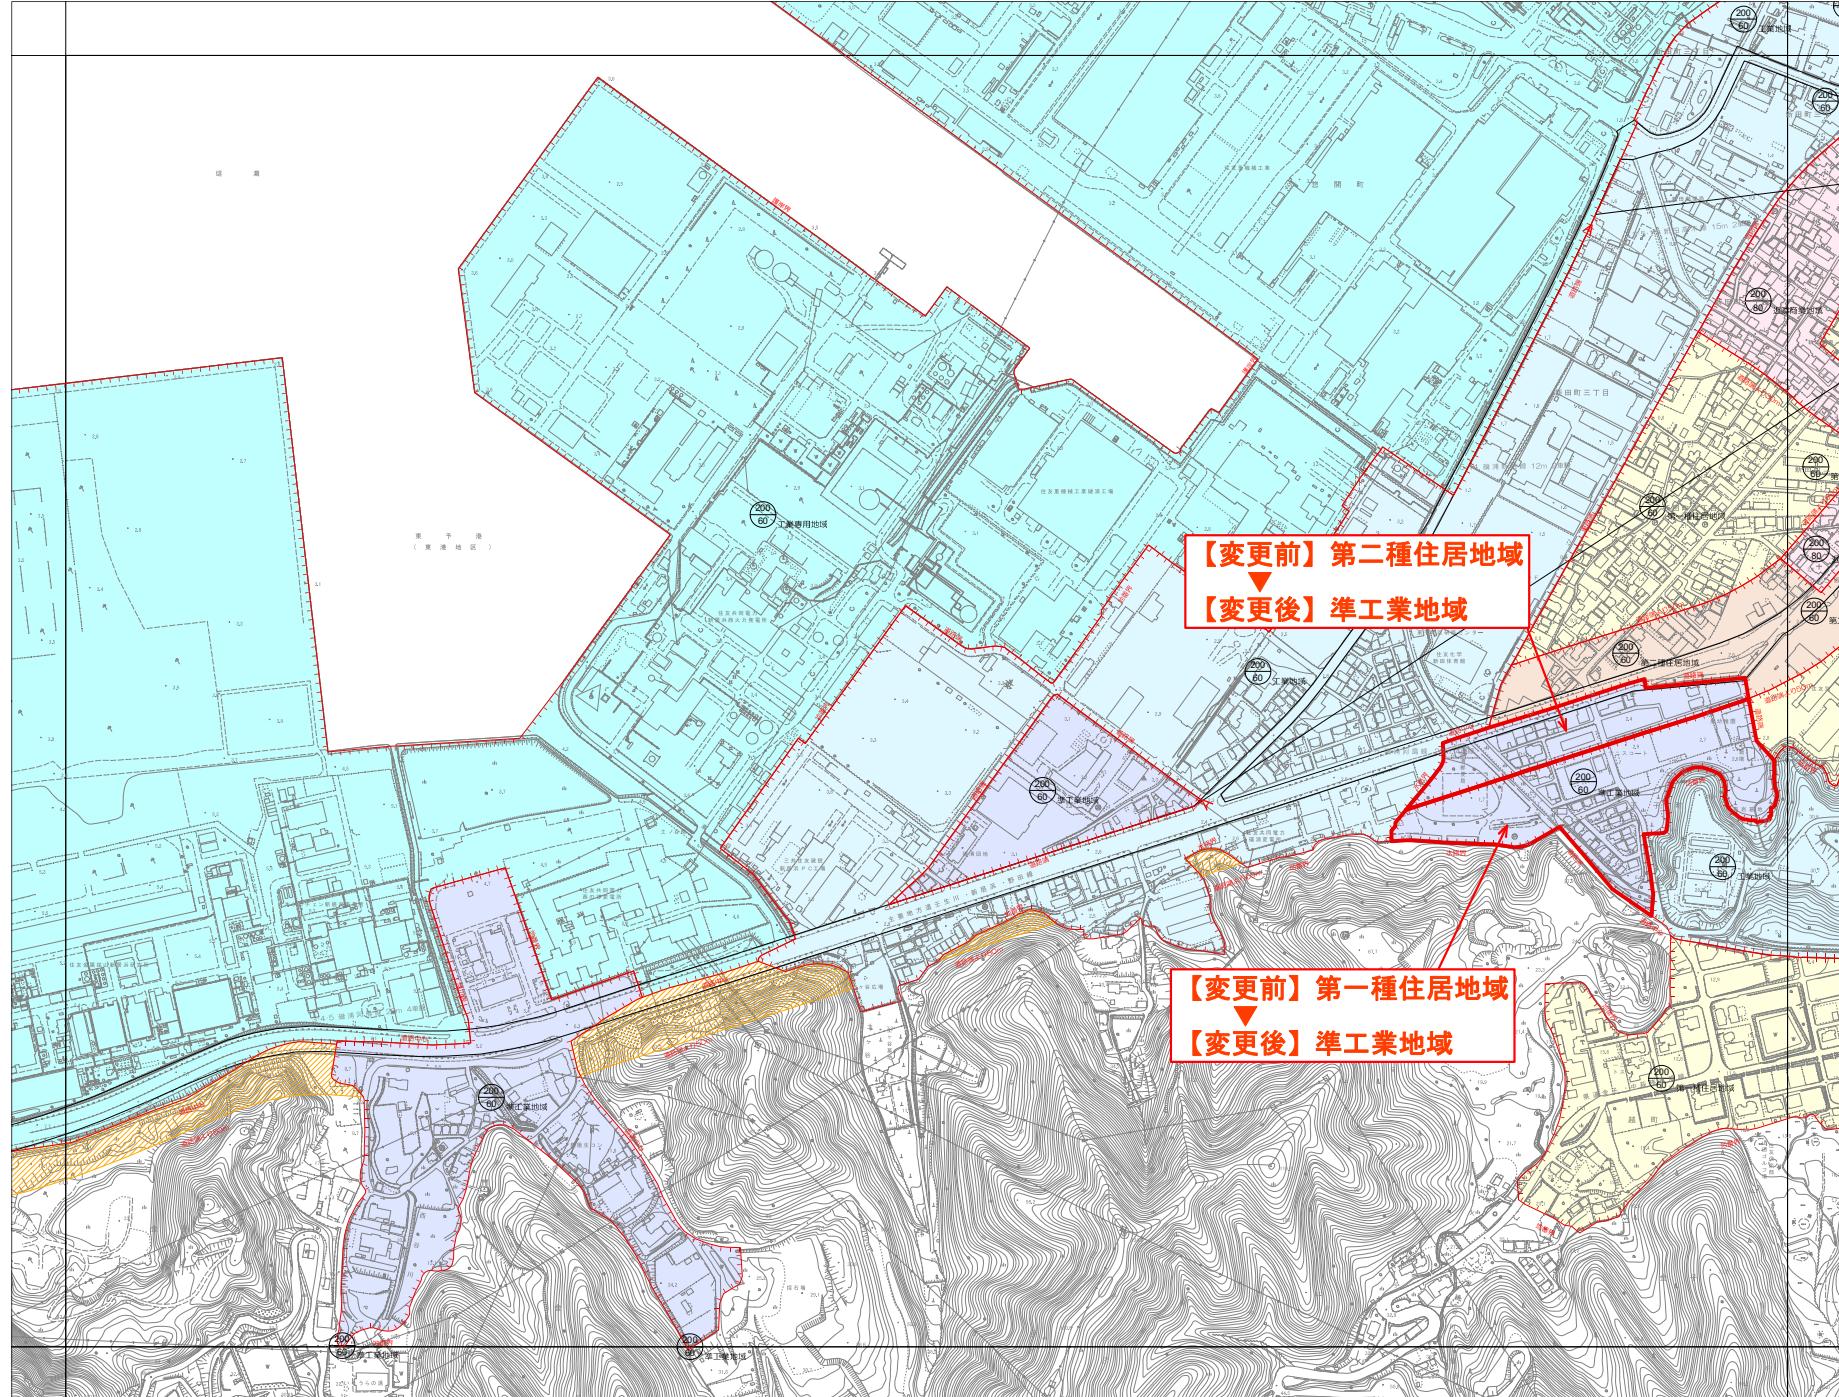

例	
第一種低層住居専用地域	
第一種中高層住居専用地域	
第一種住居地域	
第二種住居地域	
準住居地域	
近隣商業地域	
商業地域	
準工業地域	
工業地域	
工業専用地域	
上段：容積率	
下段：建ぺい率	
市街地周辺地区	
幹線道路沿線地区	
田園地帯地区	
産業居住地区	
ただし、次の区域は除く。 ①農地の区域。 ②河川の区域。 ③農地法第5条第2項第1号ロに掲げる農地または耕作放棄地の区域。	
都市計画道路（主導路）	
都市計画道路（次整備）	
都市計画道路（次整備） 平成31年4月1日現在	
A 起点	
B 終点	

決定地域
変更に供する地域

20