


4号公園計画平面図

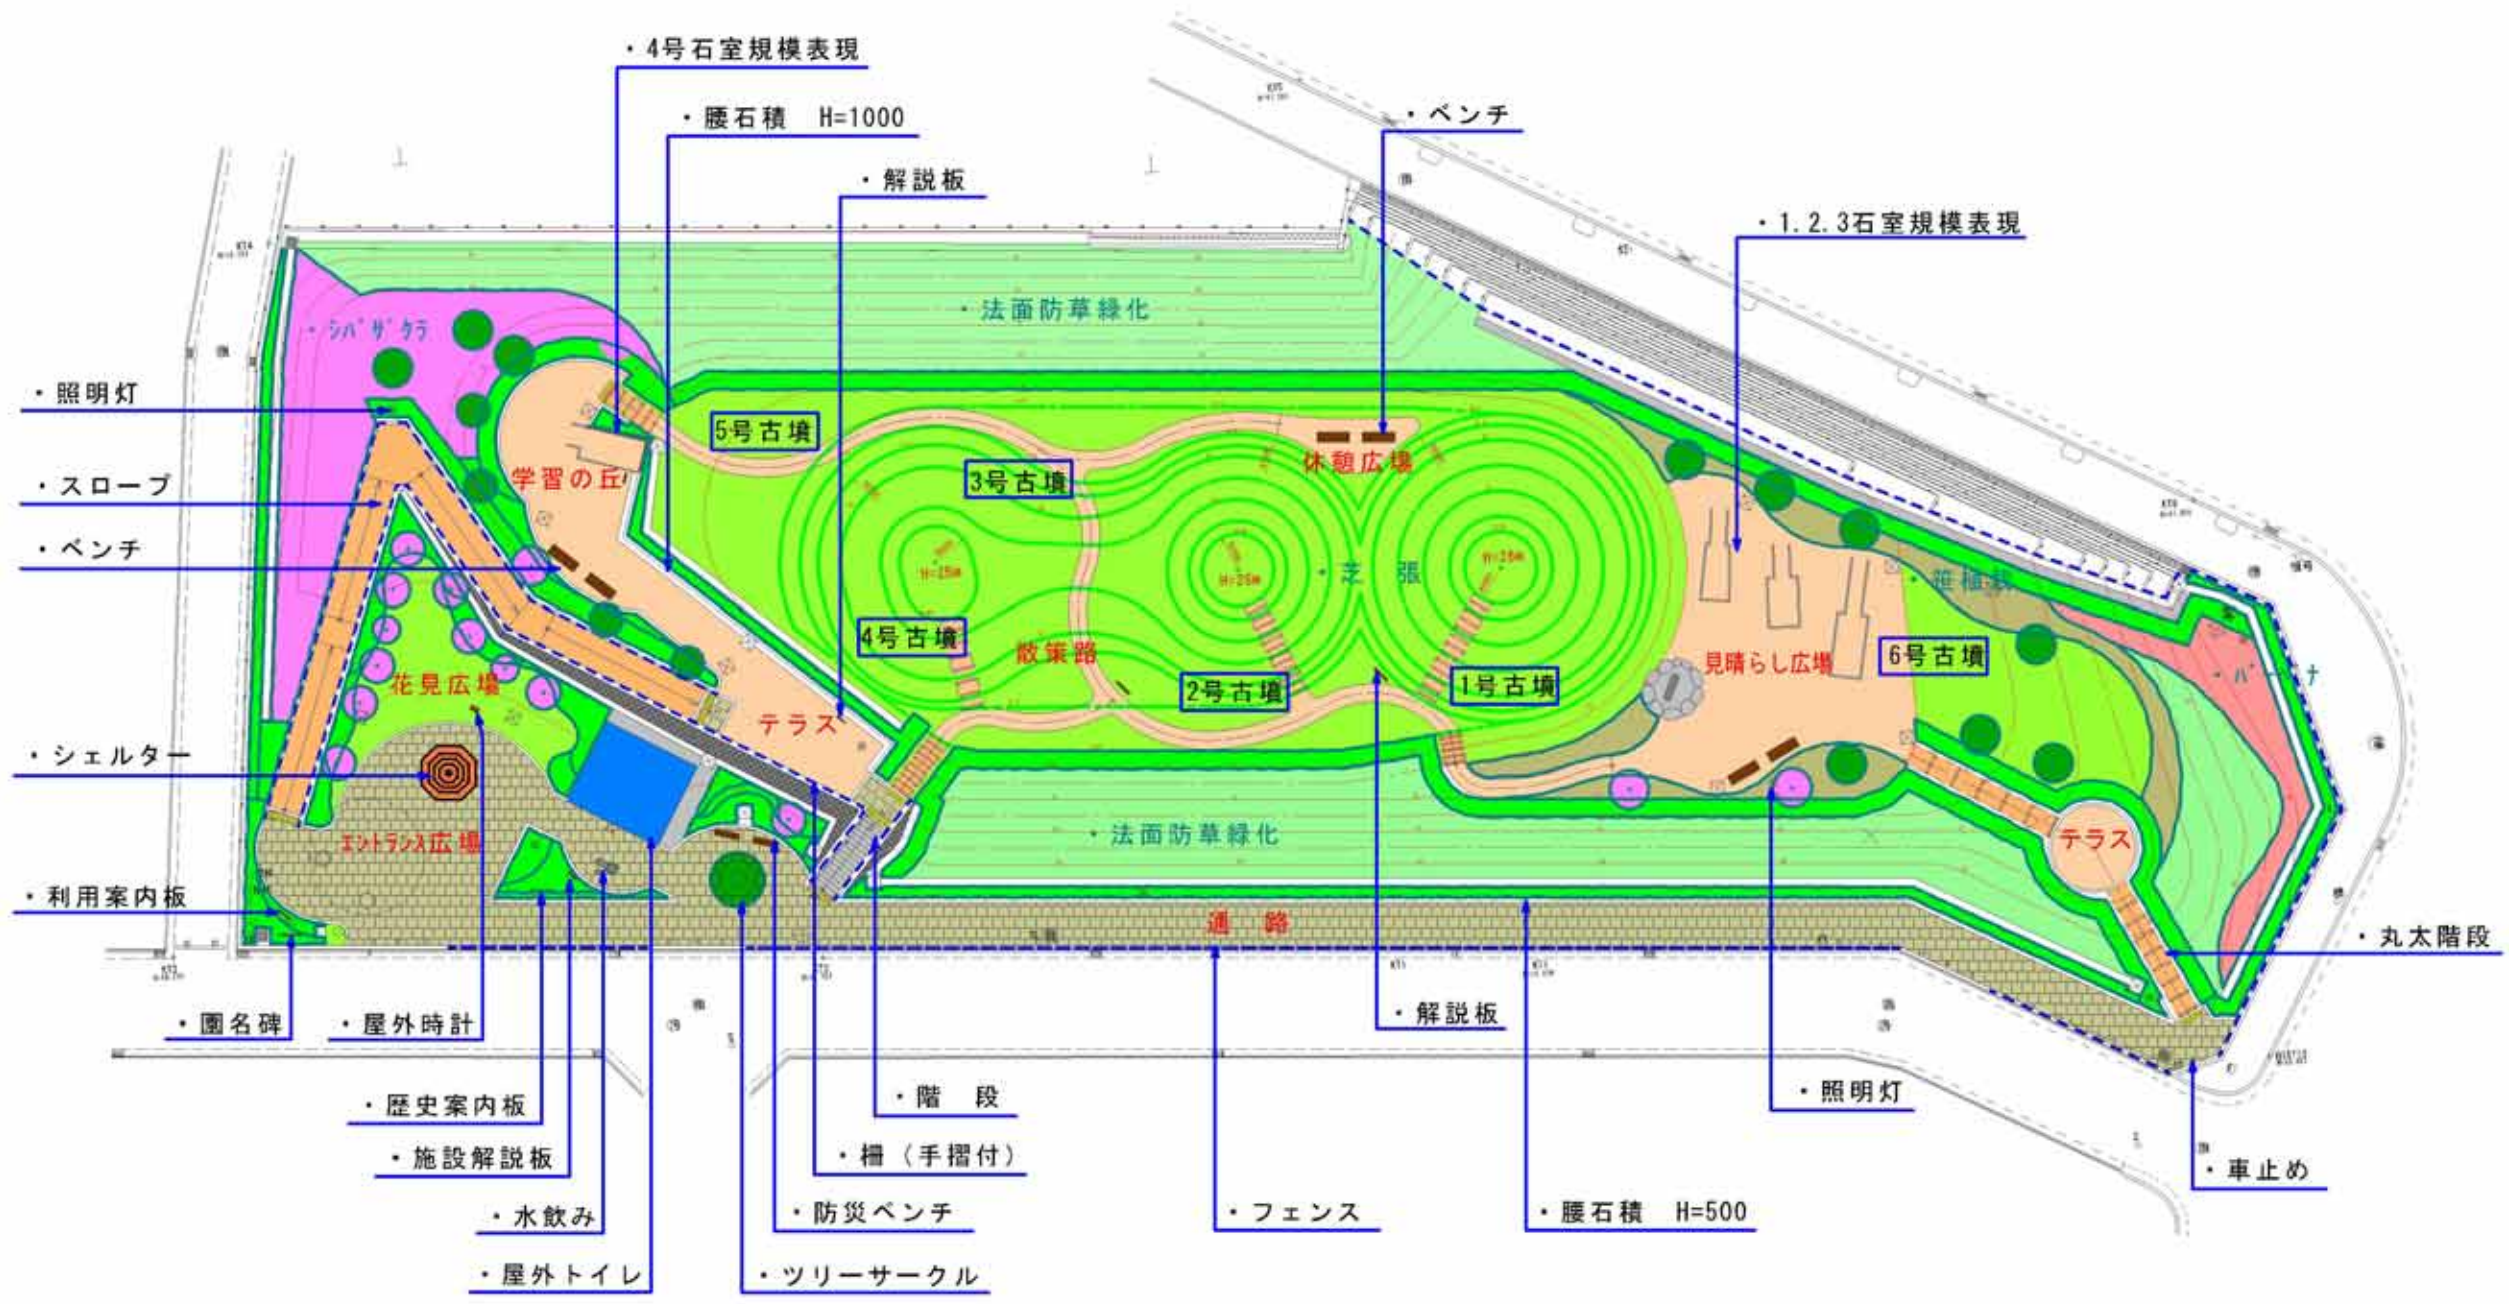

本平面図はイメージです。実際に完成するものとは異なります。