


# 新居浜市都市計画下水道変更箇所

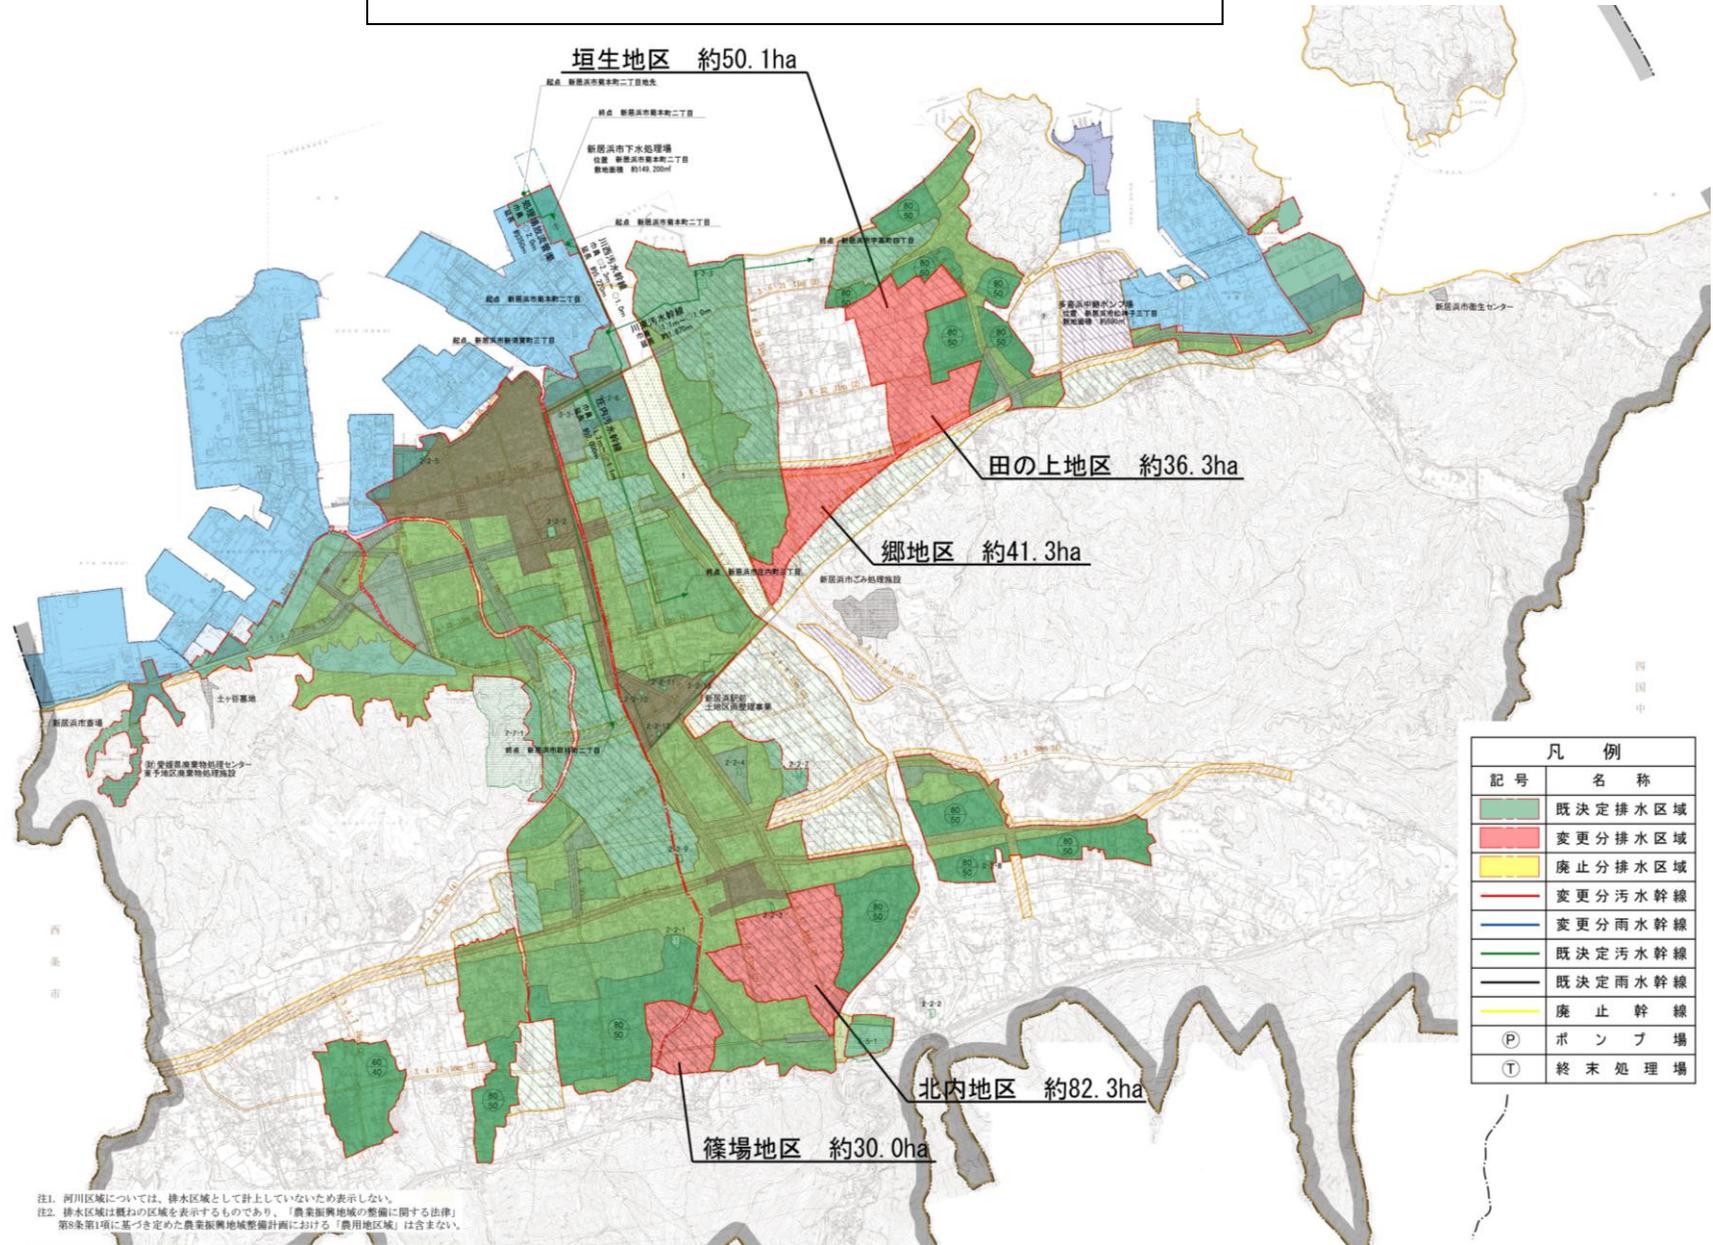

凡 例	
記号	名 称
<span style="background-color: #90EE90; border: 1px solid black; display: inline-block; width: 15px; height: 10px;"></span>	既決定排水区域
<span style="background-color: #FF6347; border: 1px solid black; display: inline-block; width: 15px; height: 10px;"></span>	変更分排水区域
<span style="background-color: #FFFF00; border: 1px solid black; display: inline-block; width: 15px; height: 10px;"></span>	廃止分排水区域
<span style="border-bottom: 2px solid red; width: 15px; display: inline-block;"></span>	変更分汚水幹線
<span style="border-bottom: 2px solid blue; width: 15px; display: inline-block;"></span>	変更分雨水幹線
<span style="border-bottom: 2px solid green; width: 15px; display: inline-block;"></span>	既決定汚水幹線
<span style="border-bottom: 2px solid black; width: 15px; display: inline-block;"></span>	既決定雨水幹線
<span style="border-bottom: 2px solid yellow; width: 15px; display: inline-block;"></span>	廃止幹線
(P)	ポンプ場
(T)	終末処理場

注1. 河川区域については、排水区域として計上していないため表示しない。  
 注2. 排水区域は既ねの区域を表示するものであり、「農業振興地域の整備に関する法律」第8条第1項に基づき定めた農業振興地域整備計画における「農用地区域」は含まない。