


# 総括図

S=1:25,000

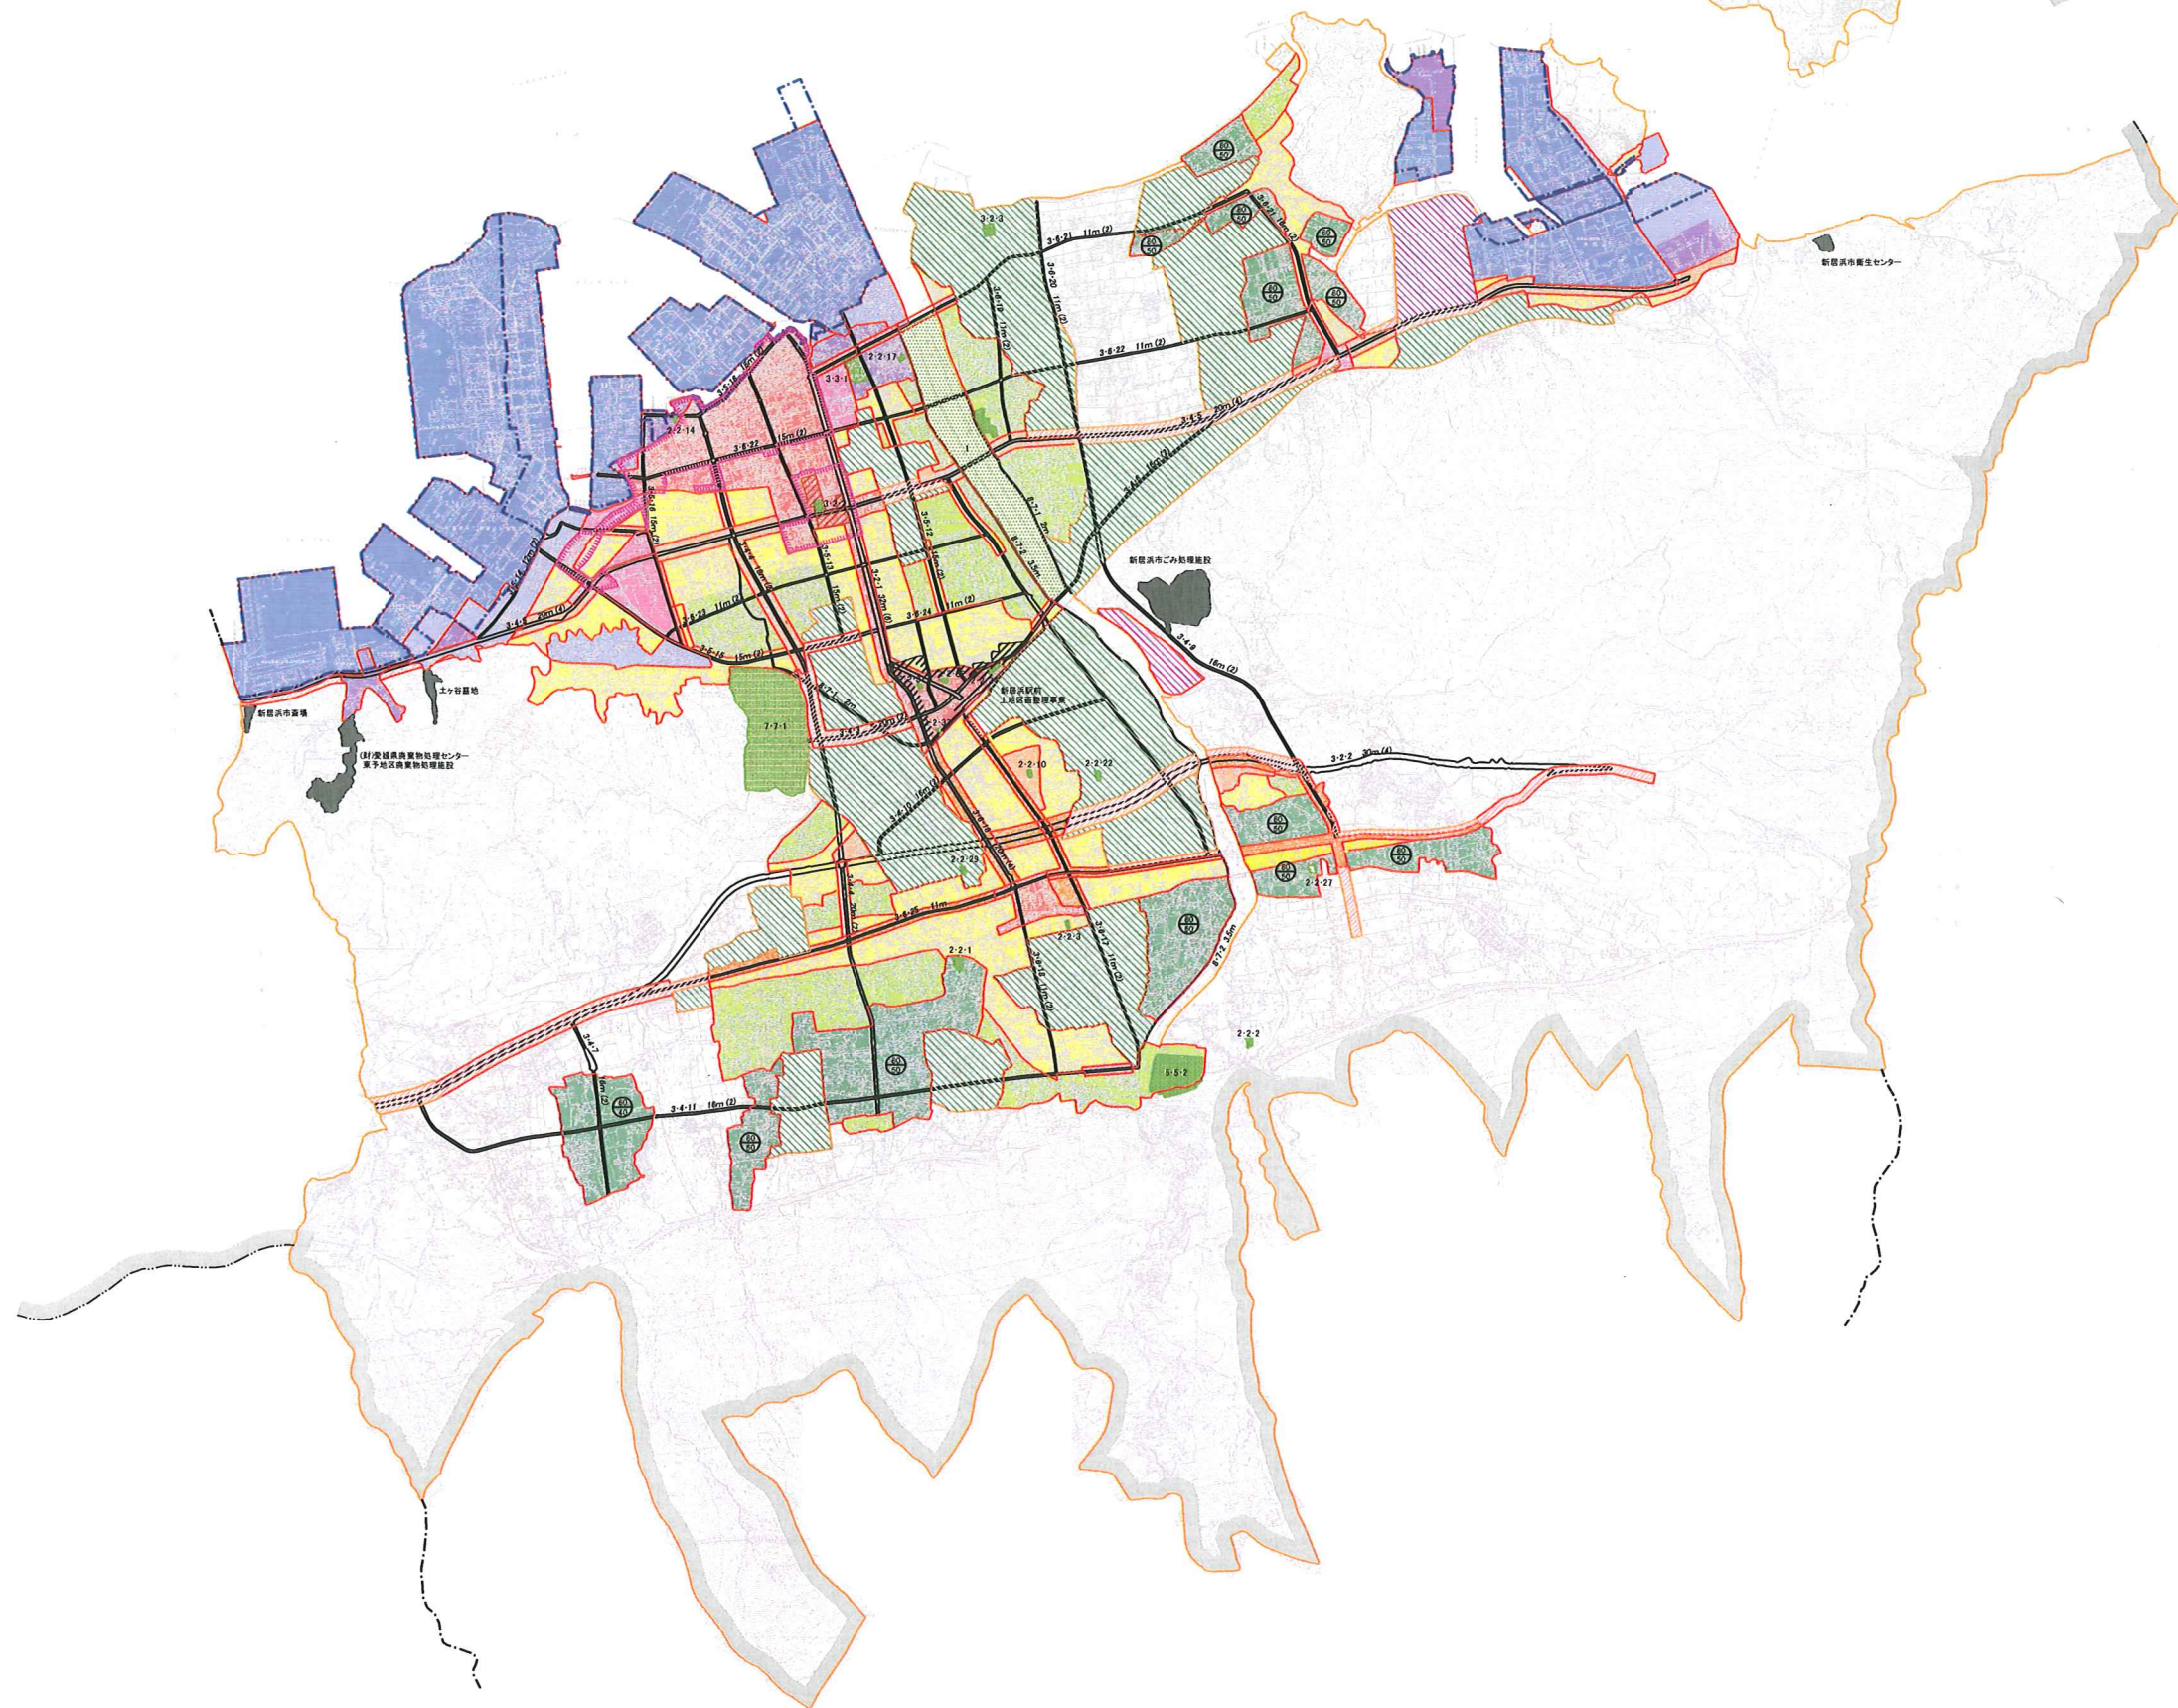

都市計画道路一覧表

路線番号	路線名	幅員(m)	区画
3-2-1	新居町新町線	2.5	18-32
3-2-2	安井町本線	4	30-47
3-4-3	新居町の宮線	2	20
3-4-4	高野中村線	2	18-29
3-4-5	船屋町高線	4	20-29
3-4-6	船屋町線	2	16
3-4-7	岸の下町の土線	2	16
3-4-8	平野外山線	2	16
3-4-9	船屋町の線	2	16
3-4-10	下中村本線	2	16
3-4-11	上船屋町線	2	16
3-5-12	新居町船屋町線	2	15
3-5-13	大江橋本線	2	15
3-5-14	船屋町新線	2	12
3-5-15	新田本線	2	15-18
3-5-16	河内町線	2	15-18
3-6-17	新居町中線	2	11
3-6-18	高木中線	2.4	11-22.2
3-6-19	高木本線	2	11
3-6-20	宇高西線	2	11
3-6-21	船屋町線	2	11-16
3-6-22	西船屋町線	2	11-15
3-6-23	船屋町内線	2	11
3-6-24	高木内線	2	11
3-6-25	上船屋町線	2	11
3-6-26	高木内線	2	13-16
3-7-1	中央線	2	2-29
3-7-2	新居町山線	2	3-5

都市計画公園、緑地一覧表

番号	名称
2-2-1	土橋公園
2-2-2	新田公園
2-2-3	高木公園
2-2-10	船屋公園
2-2-11	中船屋公園
2-2-12	新居町公園
2-2-22	船屋公園
2-2-23	船屋公園
2-2-24	船屋公園
3-3-1	新居町公園
3-3-2	中央公園
3-3-3	船屋公園
3-3-4	山公園
7-7-1	船屋公園
1	新居町公園

凡例

都市計画区域	
行政区	
第一種住居地域	第一種住居地域
第二種住居地域	第二種住居地域
準住居地域	準住居地域
近隣商業地域	近隣商業地域
商業地域	商業地域
準工業地域	準工業地域
工業地域	工業地域
工業専用地域	工業専用地域
市街地周辺地区	市街地周辺地区
幹線道路沿道地区	幹線道路沿道地区
回遊居住地区	回遊居住地区
産業居住地区	産業居住地区
注: 次の区域は除く。 (1) 農地 (2) 河川 (3) 農地法第5条第2項第1号ロに掲げる農地又は 産業地帯の区域	
防火地域	防火地域
臨海地区	臨海地区
都市計画道路	都市計画道路
都市計画緑地	都市計画緑地
一田の官公庁施設	一田の官公庁施設
その他の施設	その他の施設
土地区画整理事業	土地区画整理事業

0m 500 1000 1500 2000