


新居浜市都市計画図 (排水区域変更箇所)

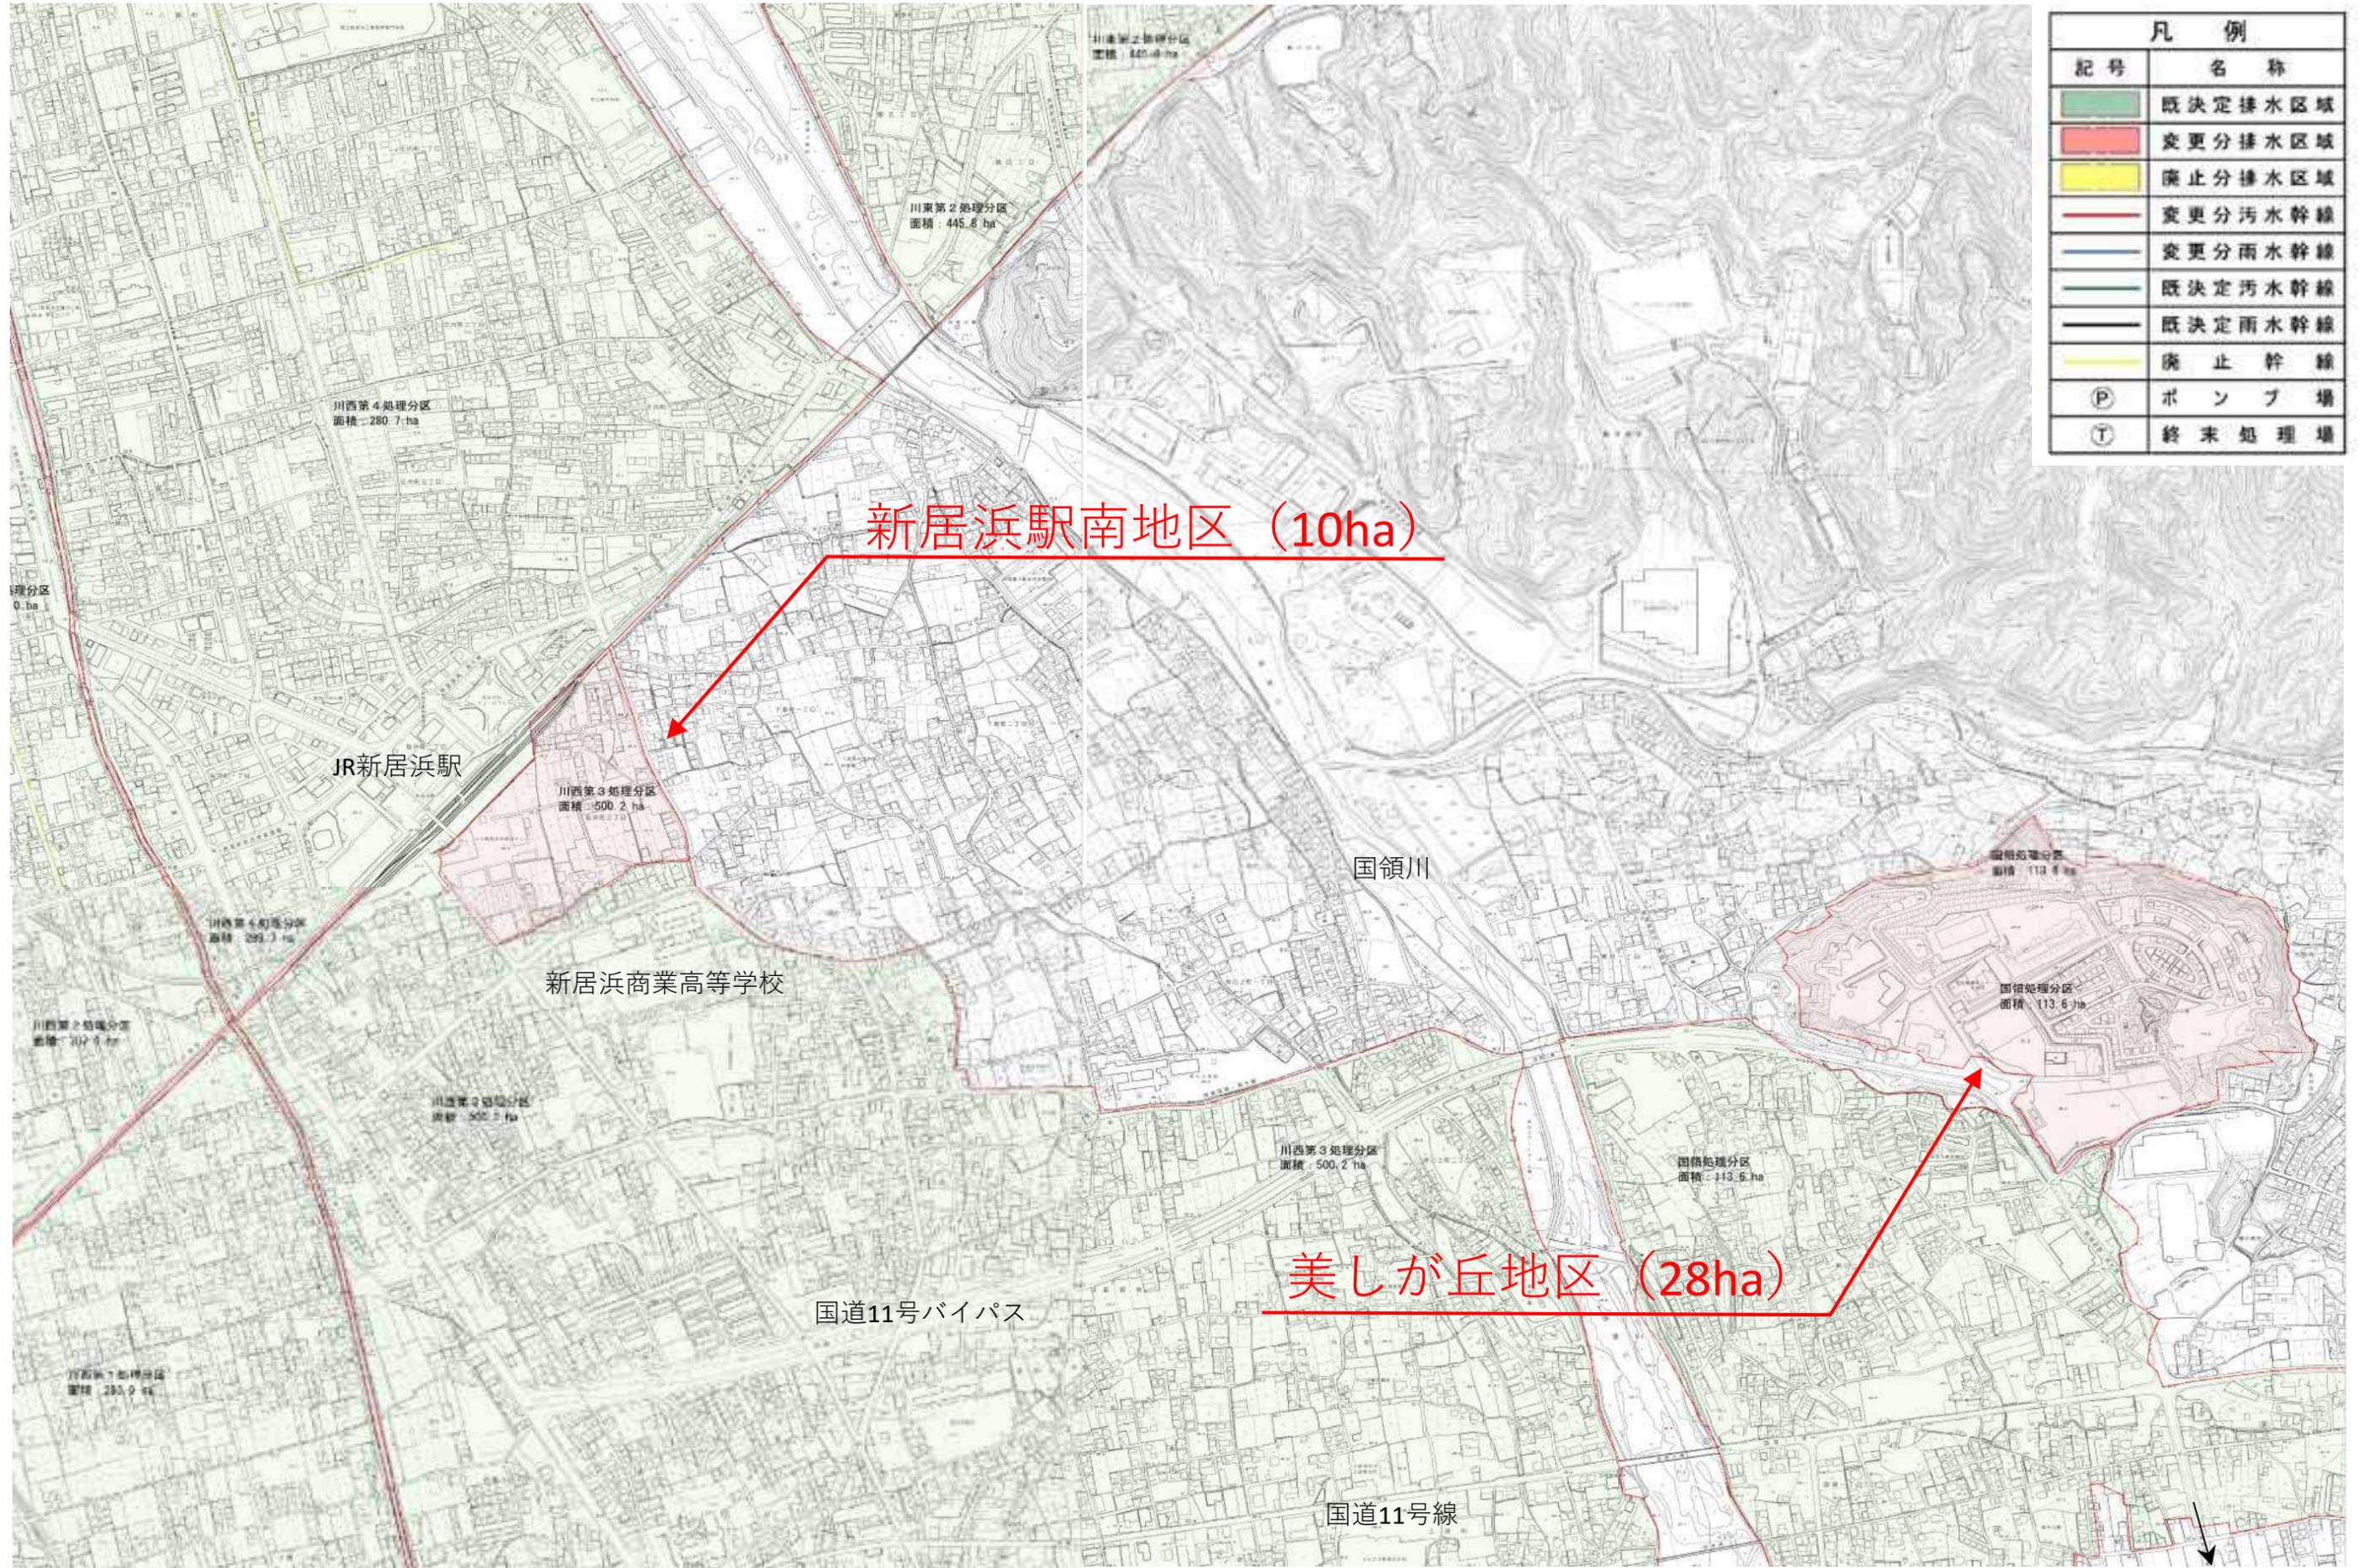

凡 例	
記号	名称
	既決定排水区域
	変更分排水区域
	廃止分排水区域
	変更分污水幹線
	変更分雨水幹線
	既決定污水幹線
	既決定雨水幹線
	廃止幹線
	ポンプ場
	終末処理場