



新居浜市都市計画総括図


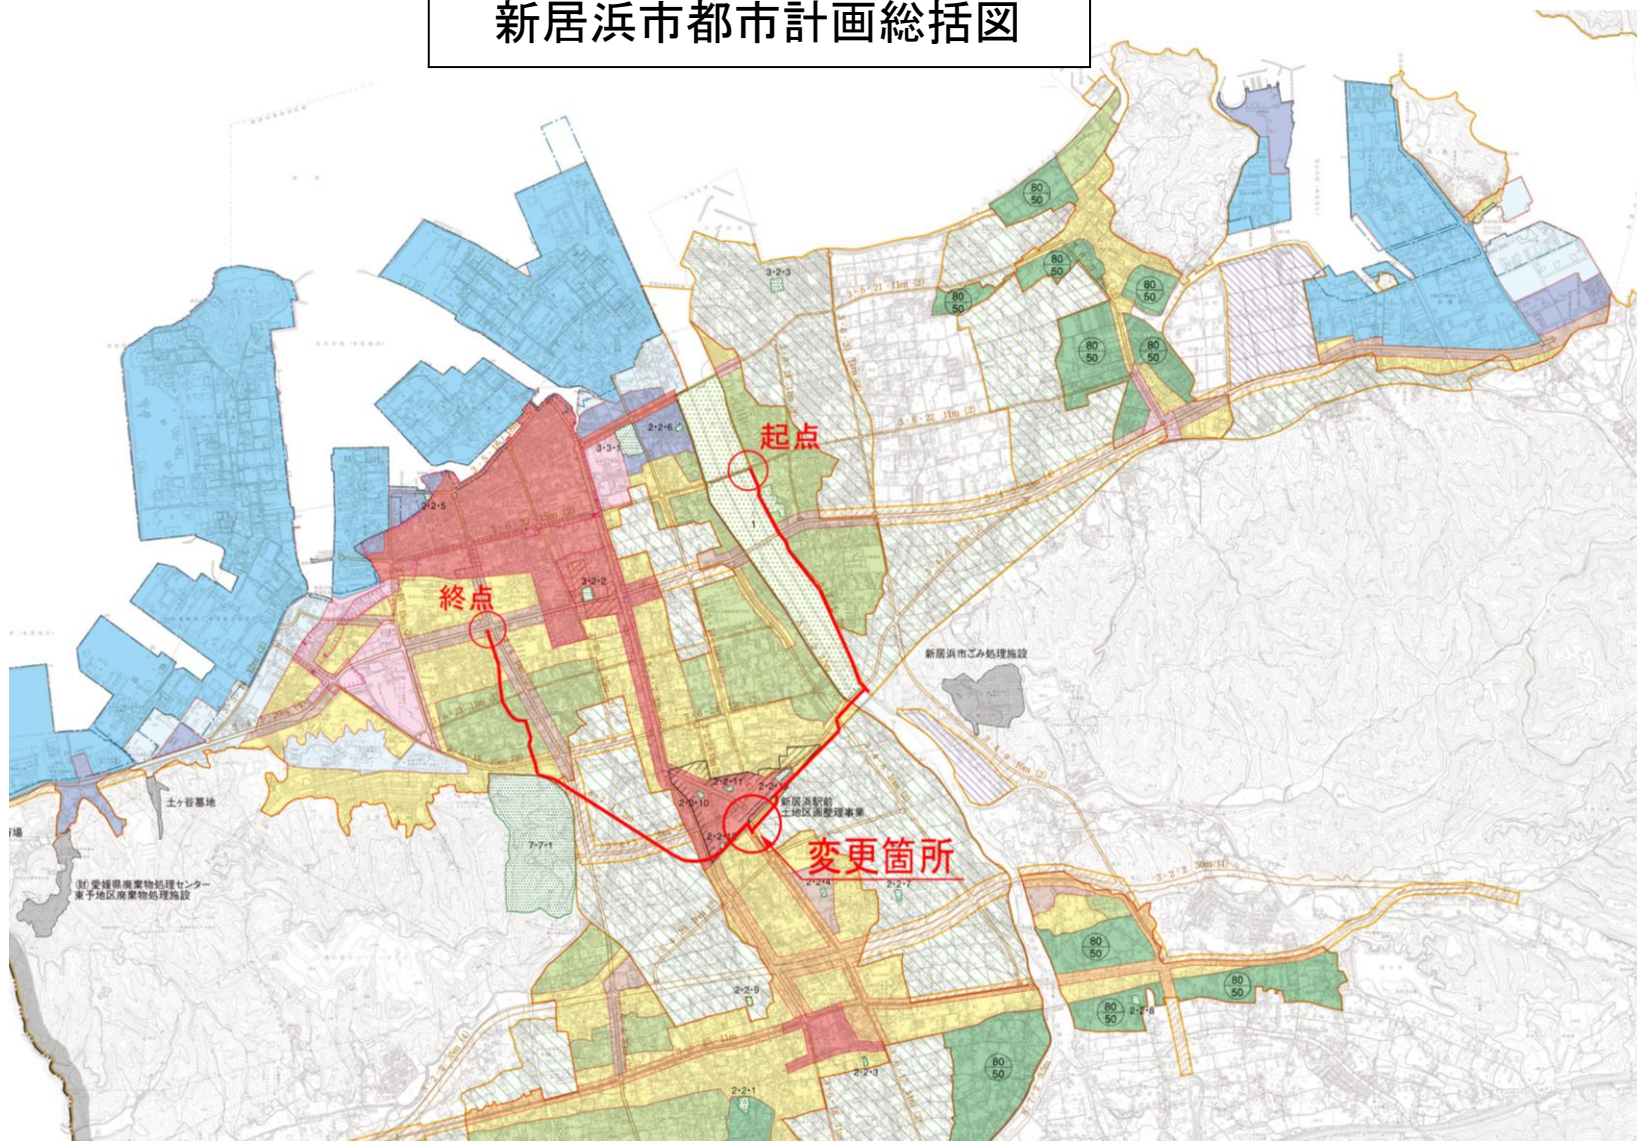


中央環状線計画図

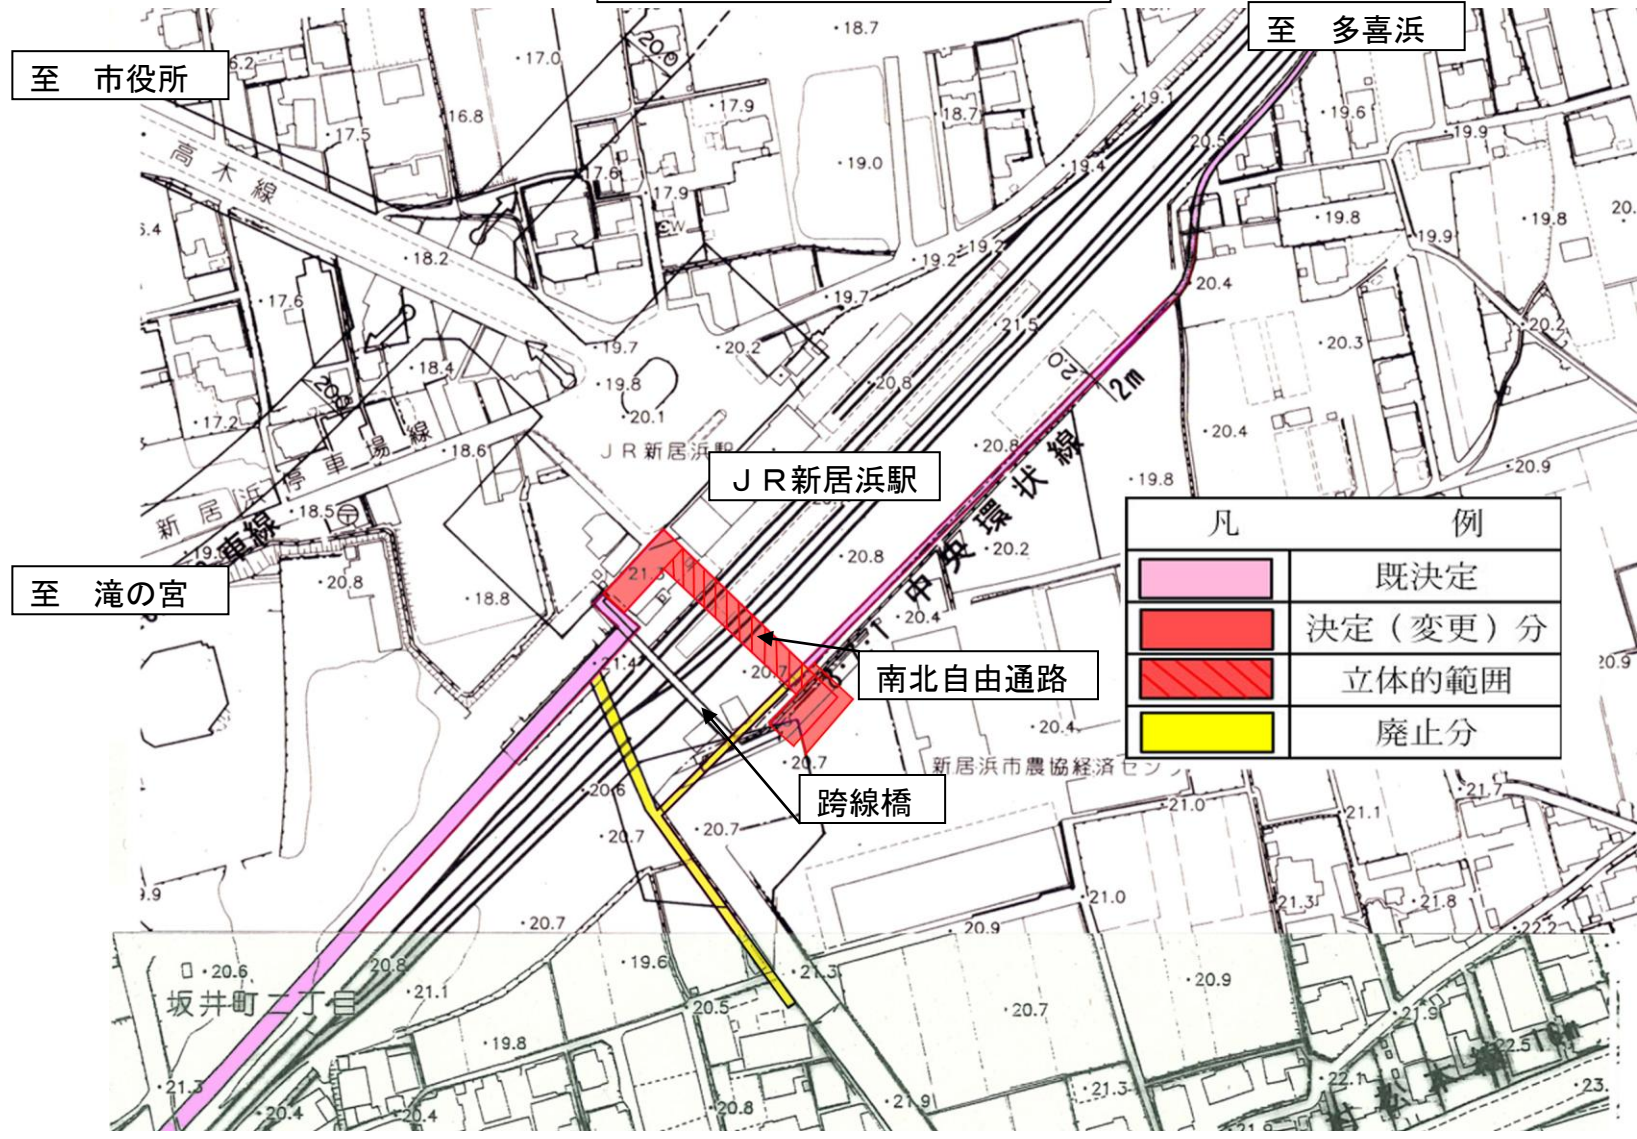

凡 例	
	既決定
	決定(変更)分
	立体的範囲
	廃止分

南北自由通路計画図

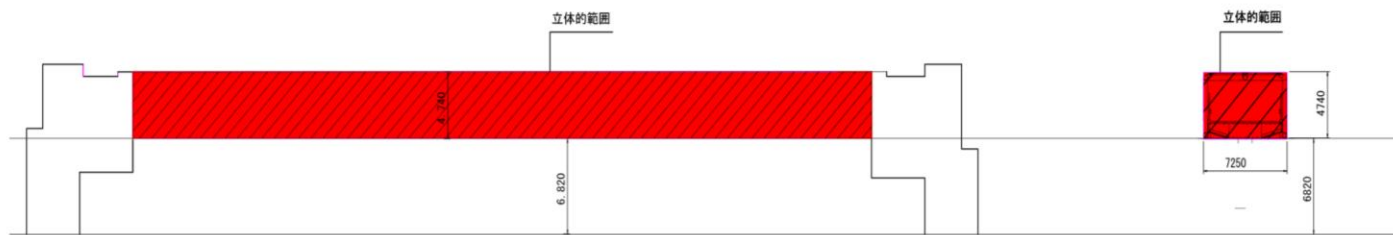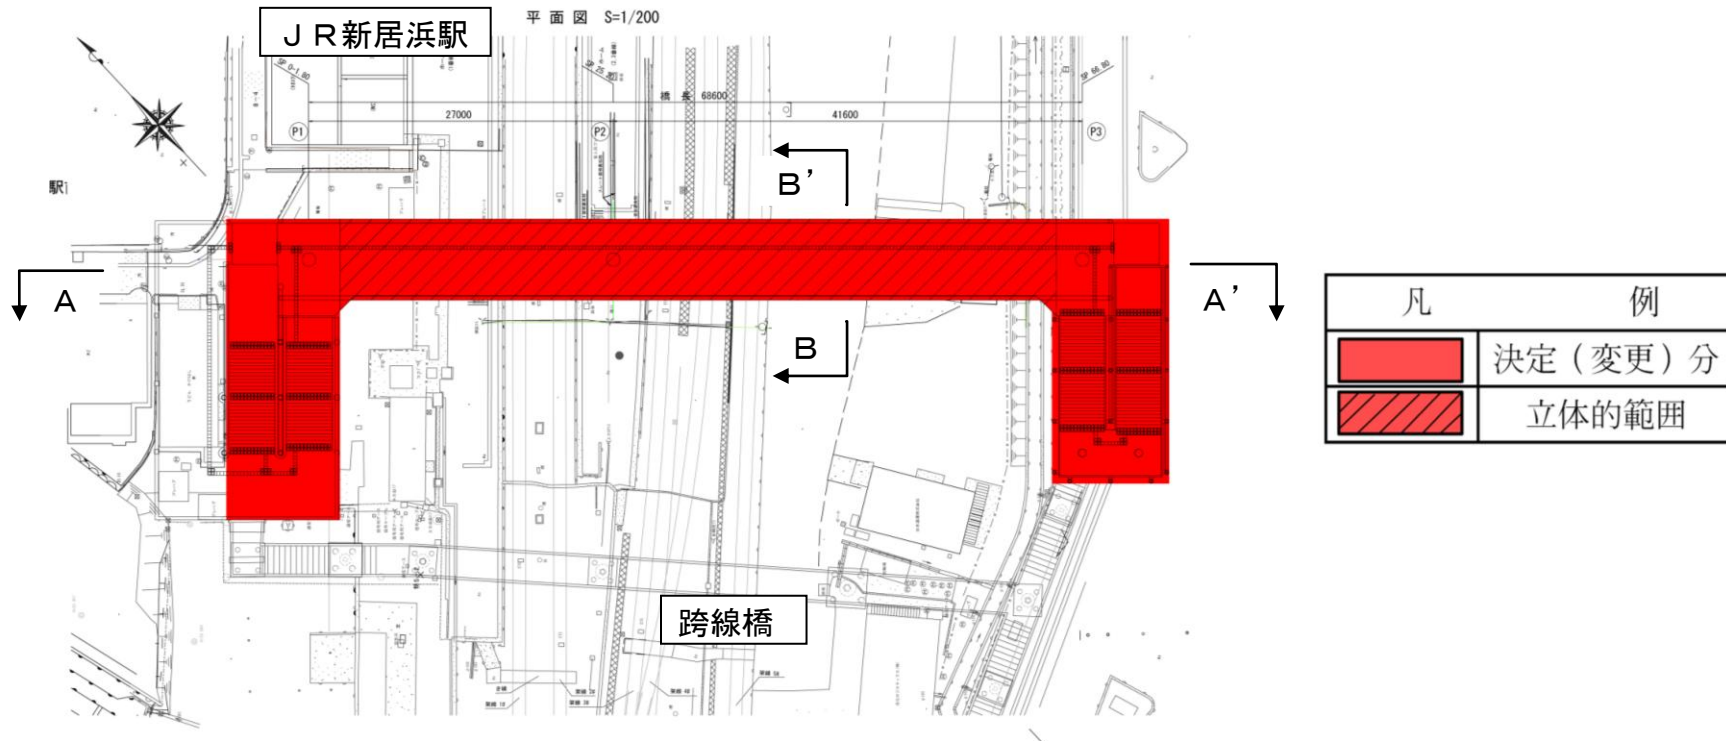

A-A' 断面図 S=1/200

B-B' 断面図 S=1/200